



# Gebäude C12 Erdgeschoss

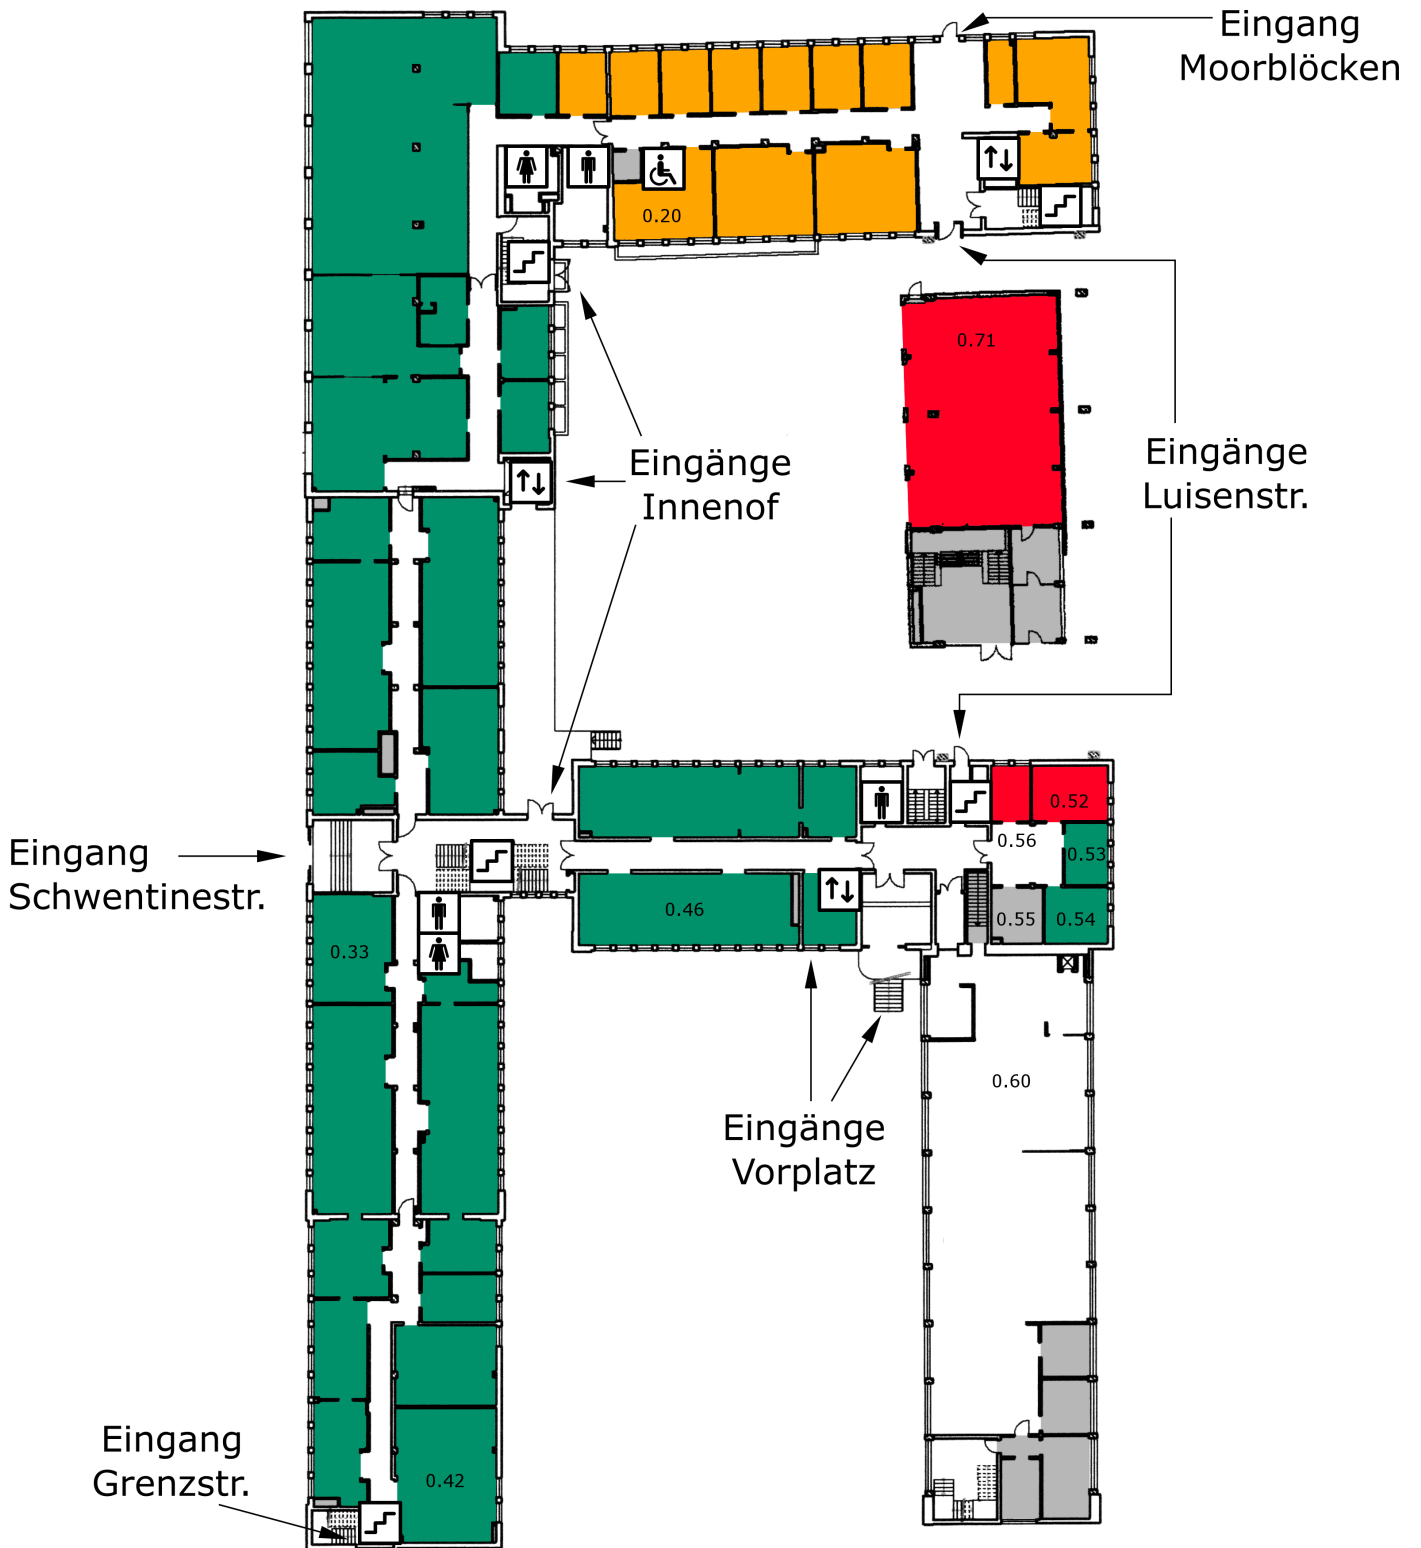


- 0.20 Geräteausleihe Fachbereich Medien
- 0.42-1.42 Hörsaal Werkstofftechnik
- 0.46 Labor für Werkstofftechnik / -prüfung
- 0.52-0.56 Prüfungsamt Fachbereich IuE und Maschinenwesen
- 0.60 Bibliothek
- 0.71 E-Mobilitätswerkstatt

# Gebäude C12 1. Obergeschoss

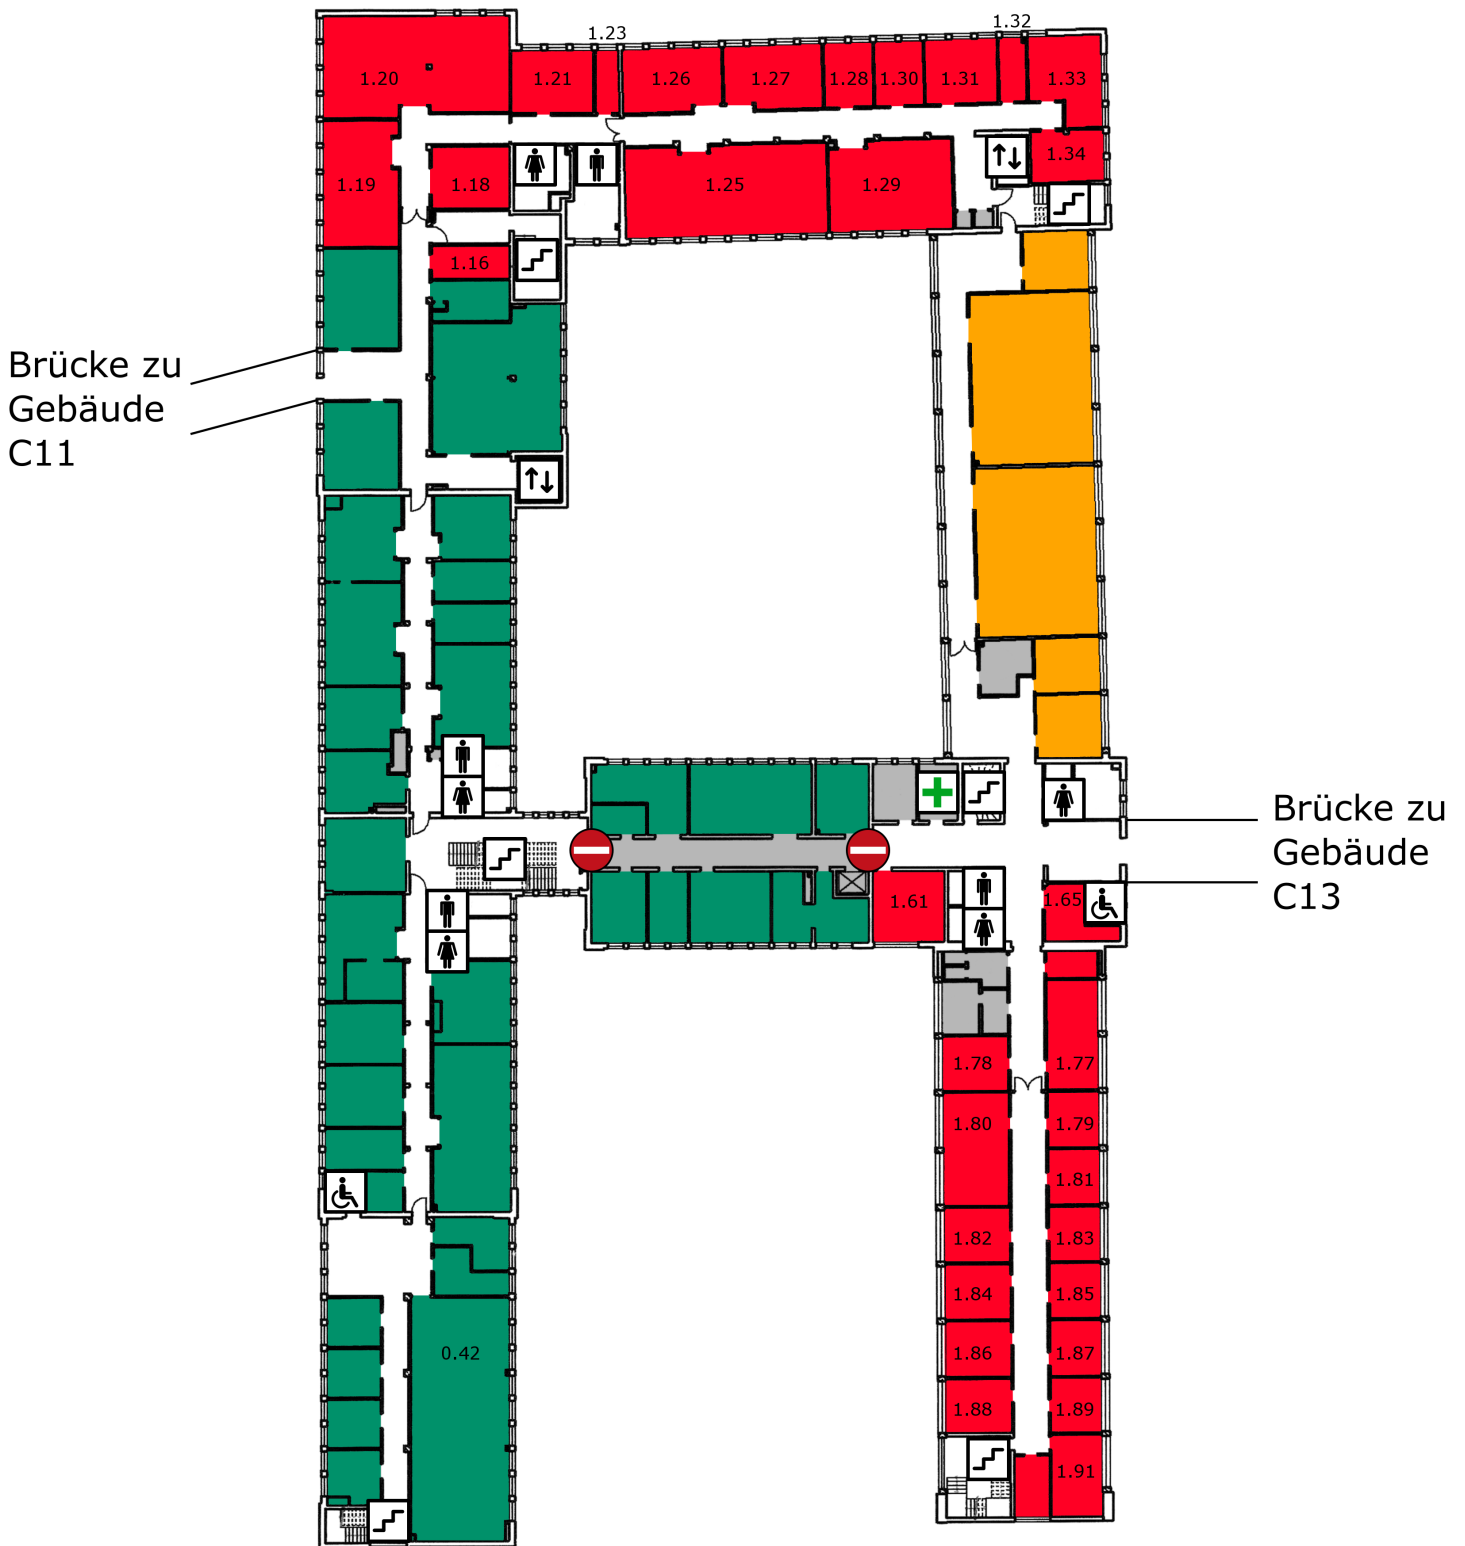


- 1.19 Seminarraum
- 1.20 Labor für Hochspannungstechnik
- 1.25 Labor für Automatisierungstechnik
- 1.29 Arbeits- und Aufenthaltsraum
- 1.61-1.91 Institut für Angewandte Informatik, Büros
- 0.42-1.42 Hörsaal Werkstofftechnik

# Gebäude C12 2. Obergeschoss

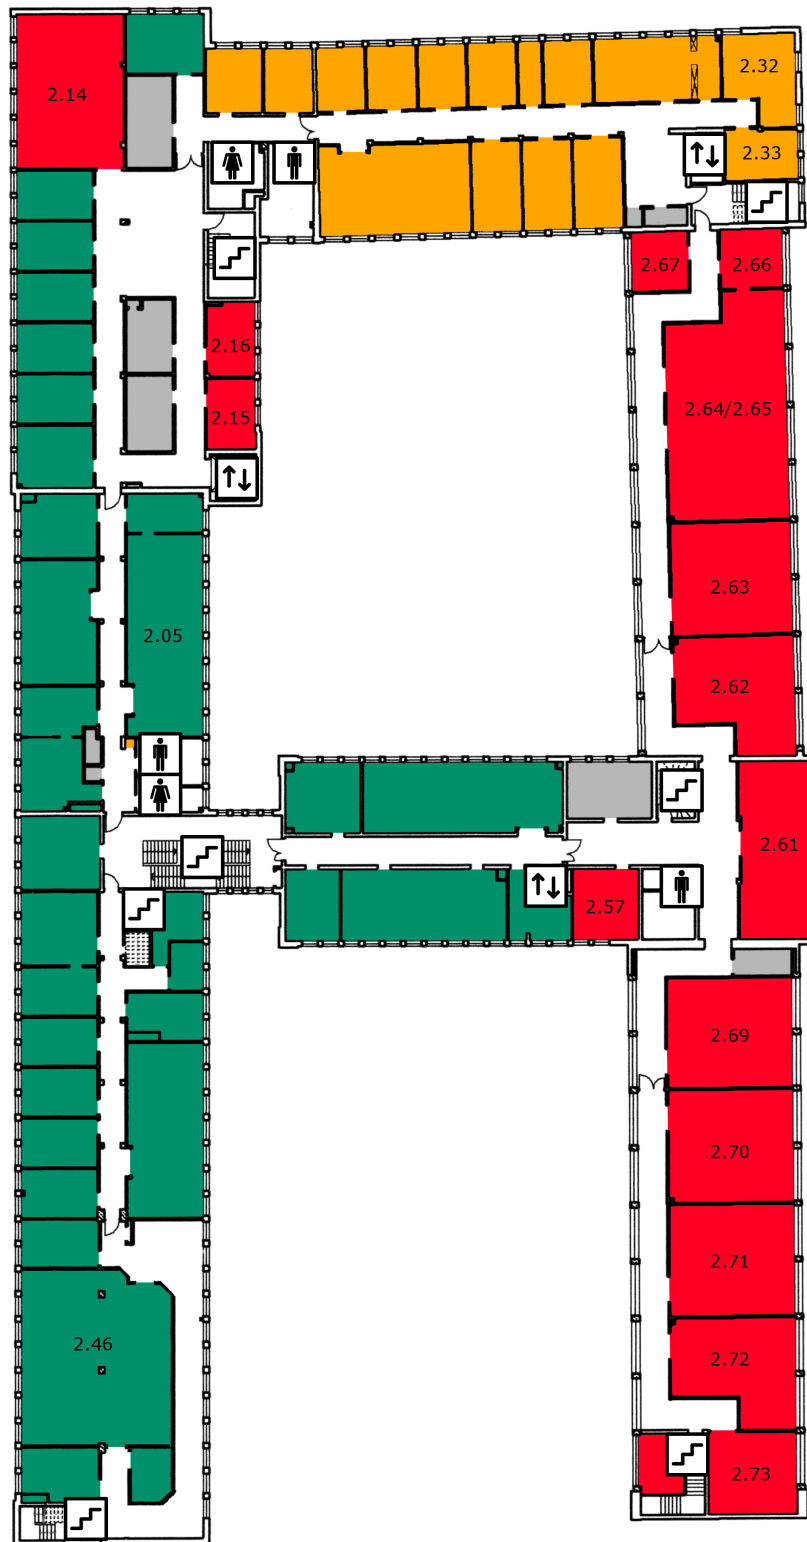


- 2.05/2.46 CAD-Räume
- 2.14/2.61 Seminarräume
- 2.32/2.33 Geschäftsführung und Prüfungsamt Fachbereich Medien
- 2.62 Labor für Virtual- und Augmented Reality
- 2.63 Seminar- und Laborraum CAD
- 2.64/2.65 Seminar- und Laborraum Mess- und Simulationstechnik
- 2.69/2.70 PC-Laborräume
- 2.71 MindLab
- 2.72 Labor für Robotik, Northern Stars
- vor 2.14 Getränke- und Snackautomaten im Flurbereich

# Gebäude C12 3. Obergeschoss

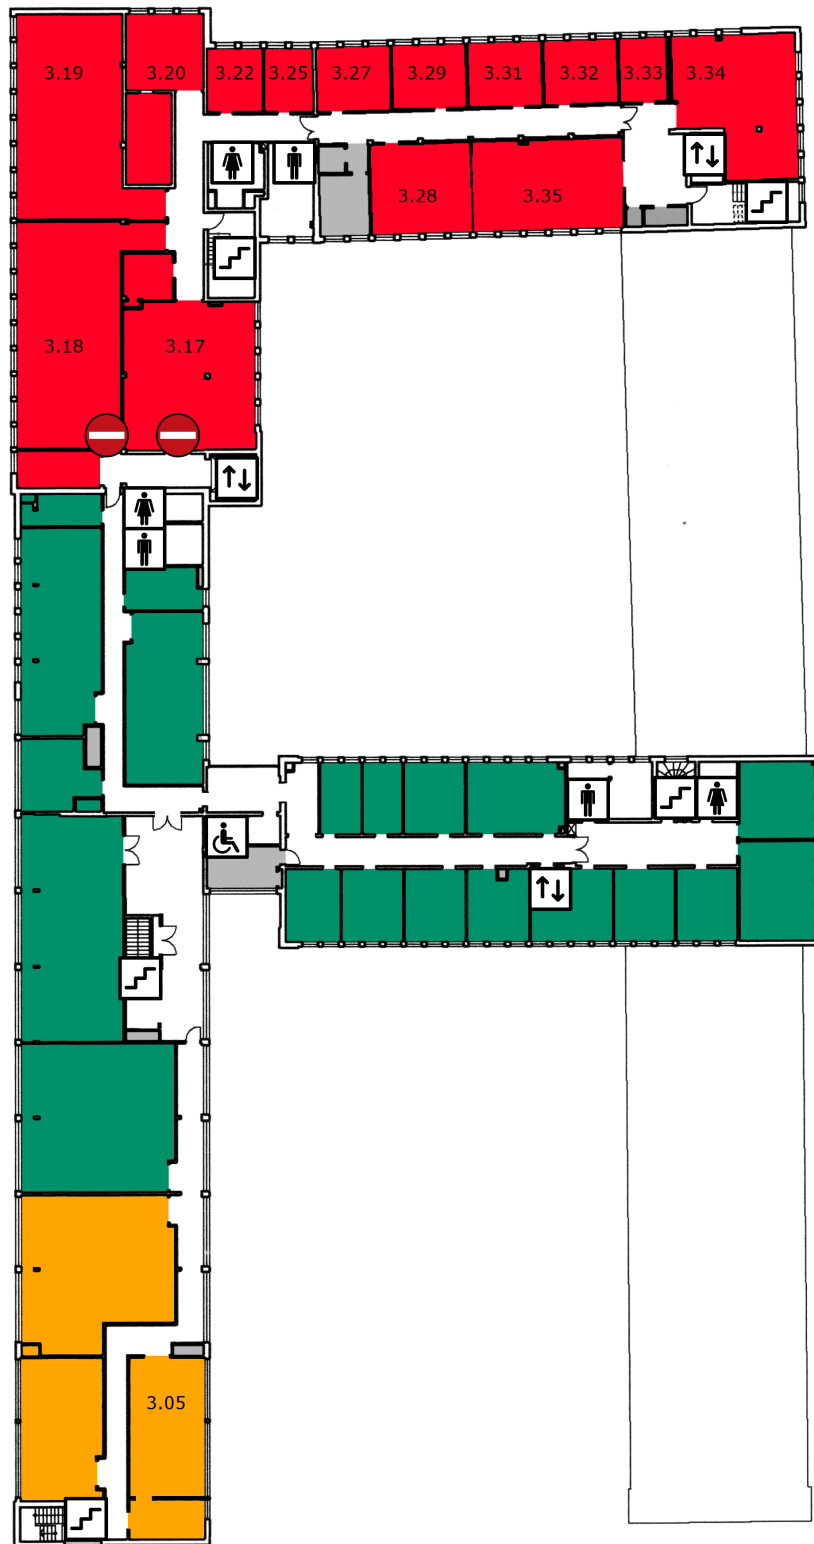

- 3.05 Labor für immersive Medien
- 3.17 Labor für elektrische Messtechnik
- 3.18 Labor für Regelungstechnik
- 3.19 Labor für Steuerungstechnik
- 3.34 Labor für Sensorik

# Gebäude C12 4. Obergeschoss

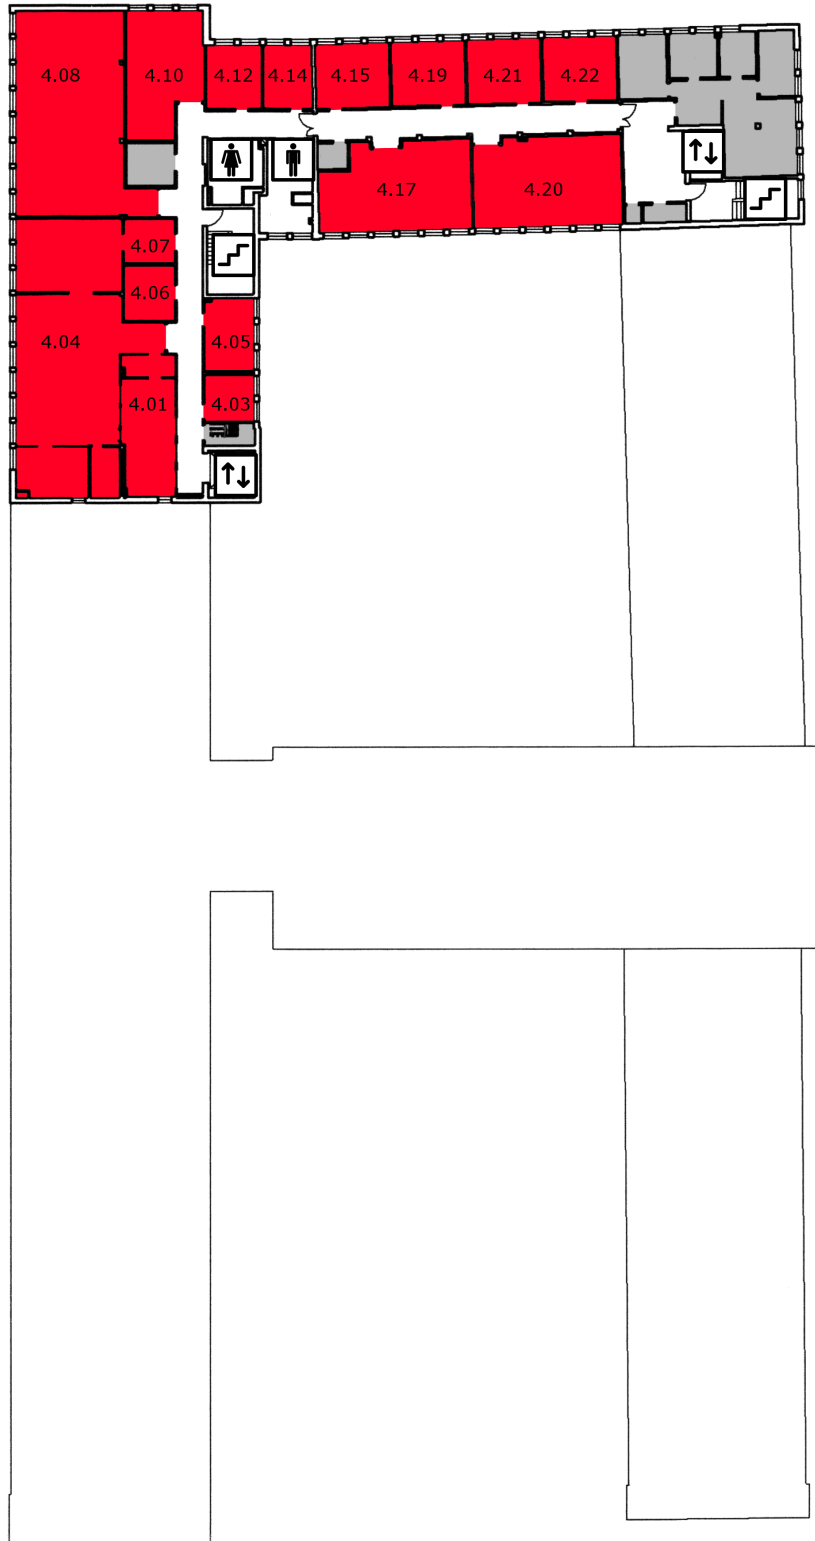

- 4.01 Reinraum
- 4.04 Labor für Fertigung Mechatronischer Systeme
- 4.08 Labor für Technische Optik
- 4.20 Labor für Mechatronische Systeme

# Grundrisspläne Gebäude 12, Grenzstraße 3

Legende:



WCs



Treppe



Aufzug



Erste Hilfe Raum



Kein Durchgang



Fachbereich IuE



Fachbereich Medien



Fachbereich Maschinenwesen